



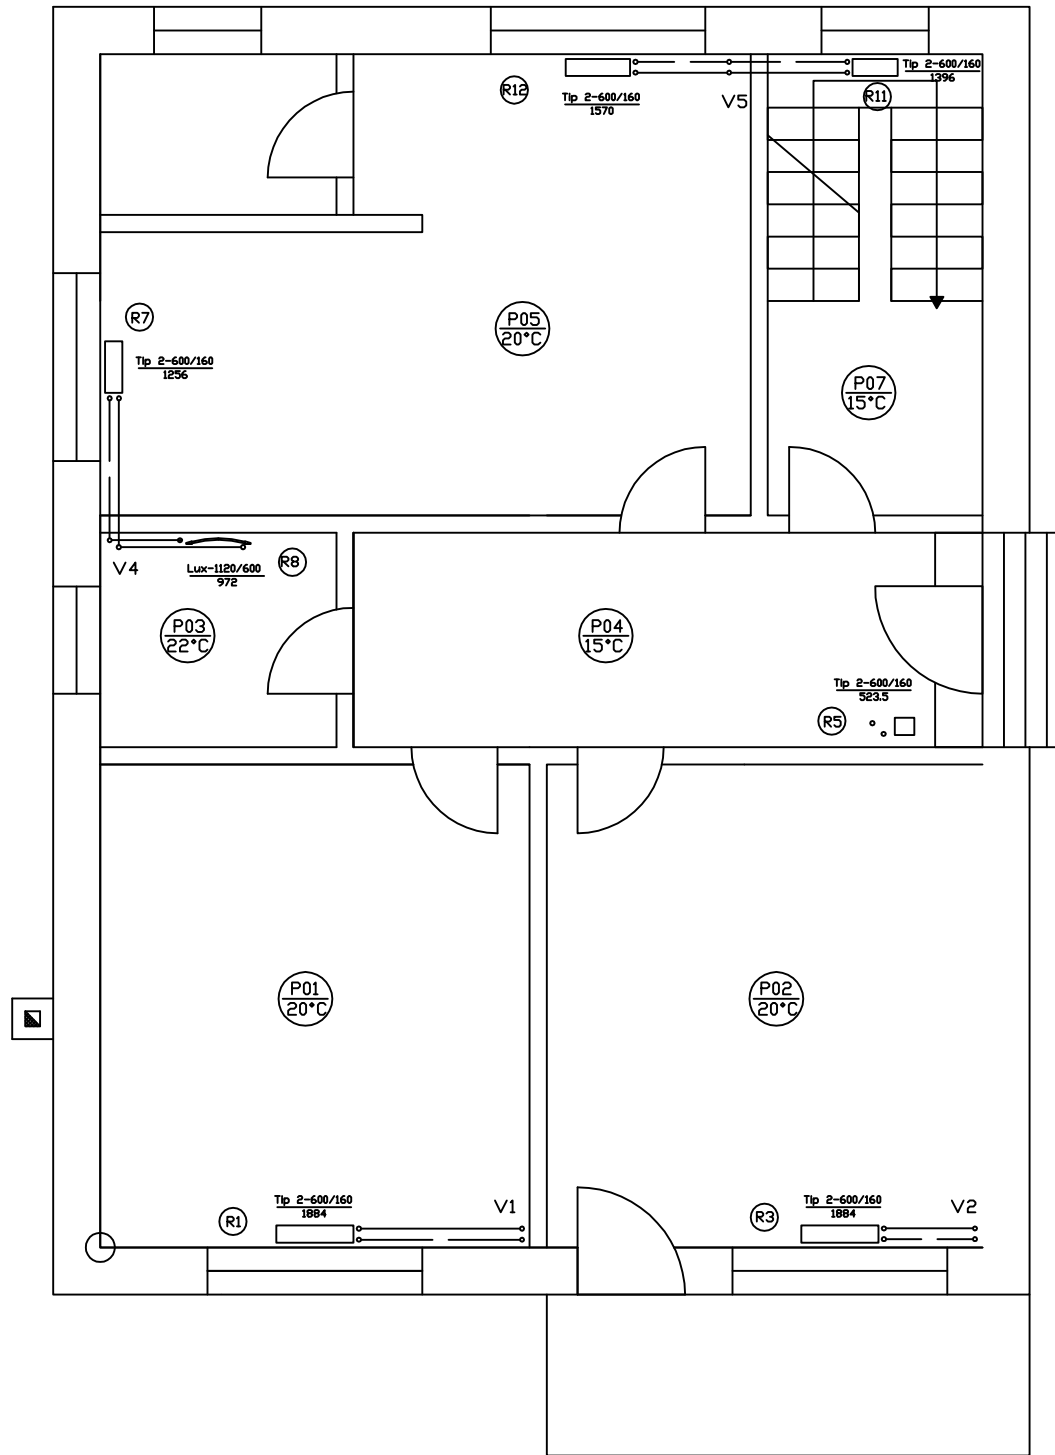

# OSNOVA PRIZEMLJA

## M 1:50

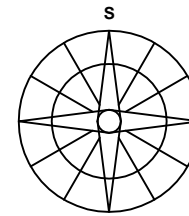

### LEGENDA

— DZNAKA PROSTORIJE  
 — PROJEKTNJA TEMPERATURA PROSTORIJE



— TIP RADIJATORA  
 — VISINA RADIJATORA  
 — DUŽINA RADIJATORA  
 Tip 2-600/160 — 523.5 — SNAGA RADIJATORA

— DZNAKA RADIJATORA

				St.i.	Datum	Ime	Naziv OSNOVA PRIZEMLJA Dispozicija grejnih tela
				Obradio			
				Ispitao			
				Stand.			
				Izradio			
				Ustanova	FTN	Oznaka	Lst. 8.3.
					Novi Sad		L
St.i.	Izmaena	Datum	Ime	Klasif.	Izv. dokument.	Zamena za	

# OSNOVA SPRATA

## M 1:50

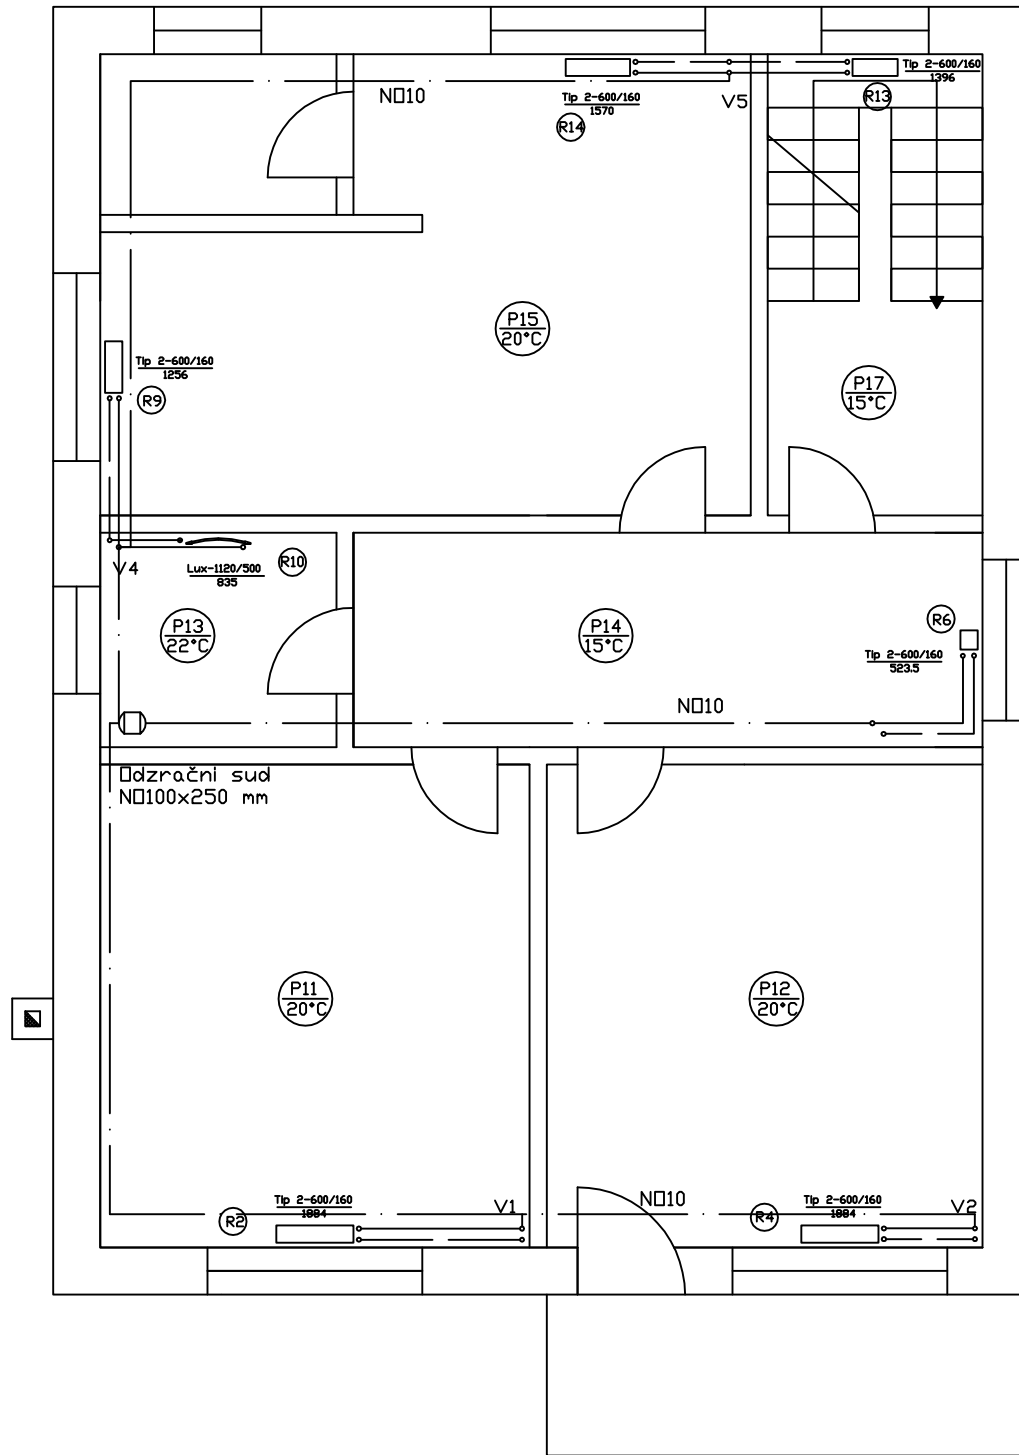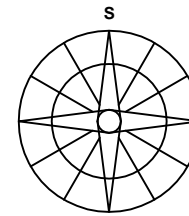


### LEGENDA

— OZNAKA PROSTORIJE  
 — PROJEKTNJA TEMPERATURA PROSTORIJE


— TIP RADIJATORA  
 — VISINA RADIJATORA  
 — DUŽINA RADIJATORA  
 Tip 2-600/160 — 523.5  
 — SNAGA RADIJATORA

— OZNAKA RADIJATORA

St.i.	Datum	Ime	Naziv			
Obradio			OSNOVA SPRATA			
Ispitao			Dispozicija odzračne mreže i grejnih tela			
Stand.						
Izradio						
Ustanova			Oznaka	Lst.		
FTN				8.3.		
Novi Sad				L		
St.i.	Izmaena	Datum	Ime	Klasif.	Izv. dokument.	Zamena za

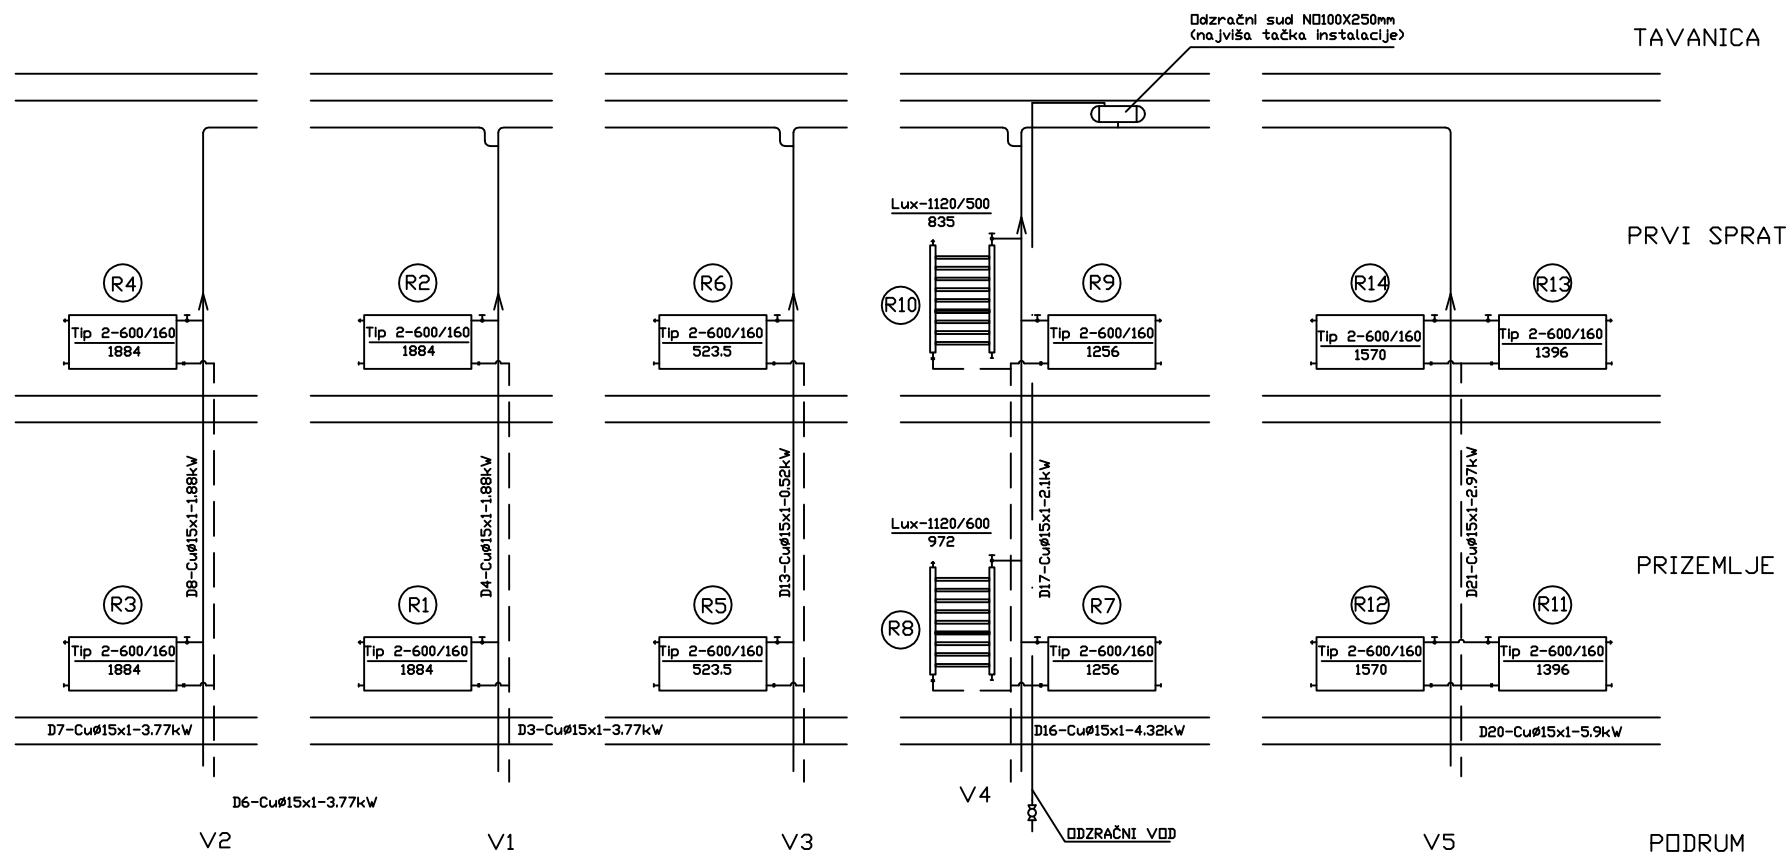

### LEGENDA:

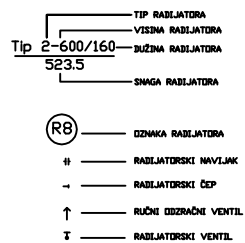

### NAPOMENA

- SVI RADIJATORSKI PRIKLJUČCI SU DN15
- SVI VODOVI ZA DDZRAČIVANJE SU CuØ10x1
- SVE TOPLOVODNE CEVI U PODRUMU TREBA TERMOIZOLOVATI

				St.i.	Datum	Ime	Naziv  <b>ŠEMA VERTIKALA</b>	
				Obradio				
				Ispitao				
				Stand.				
				Dznačio				
				Ustanova <b>FTN</b> Novi Sad		Oznaka	List. <b>8.4.</b>	
St.i.	Izmaena	Datum	Ime	Klasif.	Izv. dokument.	Zamena za	L	


LEGENDA:

- POLAZNI VOD GREJANJA
- POVRATNI VOD GREJANJA
- ⊖ Termometar 0-120°C
- ⊖ Manometar 0-4 bar
- ⊖ Kuglasta slavina za vodu

- 1 Toplovodni kotao na lož ulje 25kW
- 2 Cirkulaciona pumpa RS 25/60
- 3 Termostatski trokraki ventil (DN25, Kvs=10 m<sup>3</sup>/h)
- 4 Sigurnosni ventil pritiska otvaranja 3 bar
- 5 Ekspanziona posuda „varflex M 35“ (17 lit.)
- 6 Hvatač nečistoća DN25
- 7 Slavina za punjenje i pražnjenje

NAPOMENA:

- Regulacija se vrši preko termostatskog trokrakog ventila pozicija „3“ i preko regulatora promaje, koji je u funkciji temperature polazna vode.

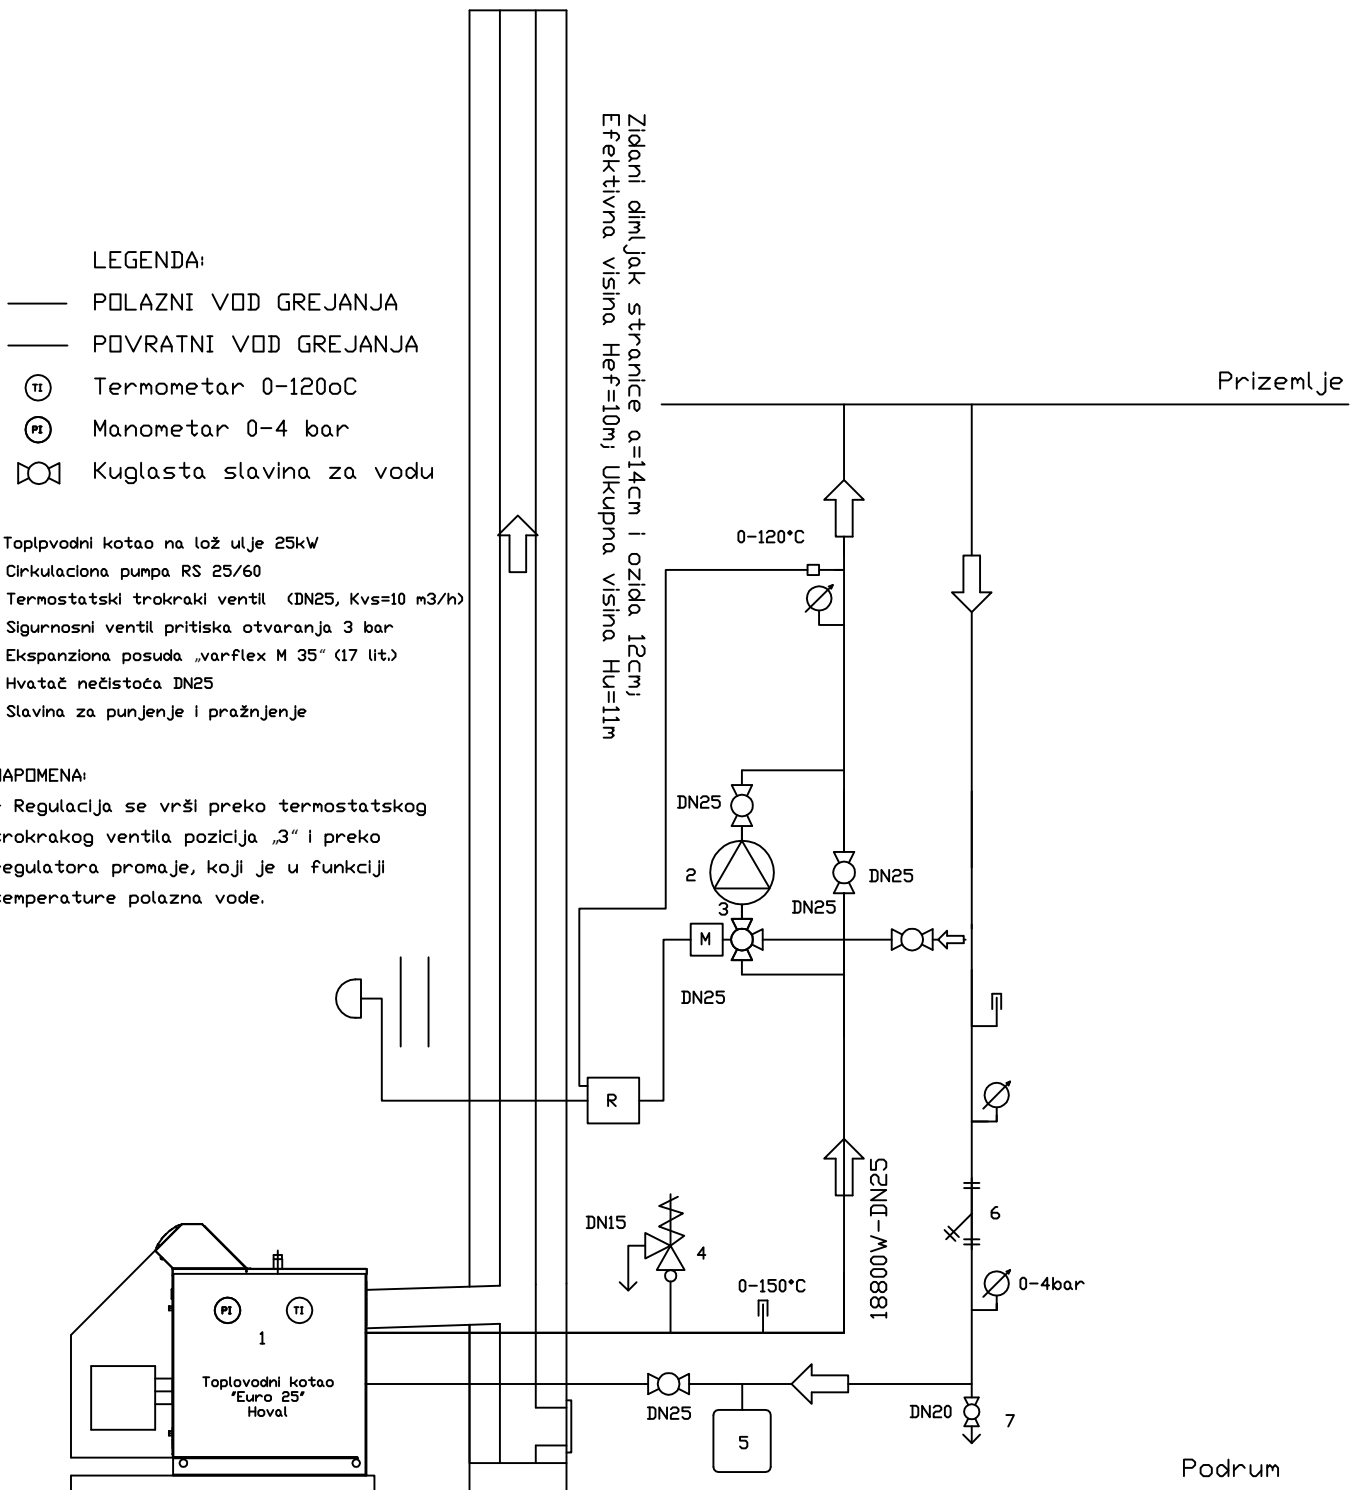

				St.i.	Datum	Ime	Naziv	
				Obrađio			TOPLOTNA ŠEMA KOTLARNICE	
				Ispitao				
				Stand.				
				Označio				
				Ustanova	FTN		Oznaka	List. 8.5.
					Novi Sad			L
St.i.	Izmaena	Datum	Ime	Klasif.	Izv. dokument.	Zamena za		

